


# J R 桜木町駅前広場イベントスペース位置図

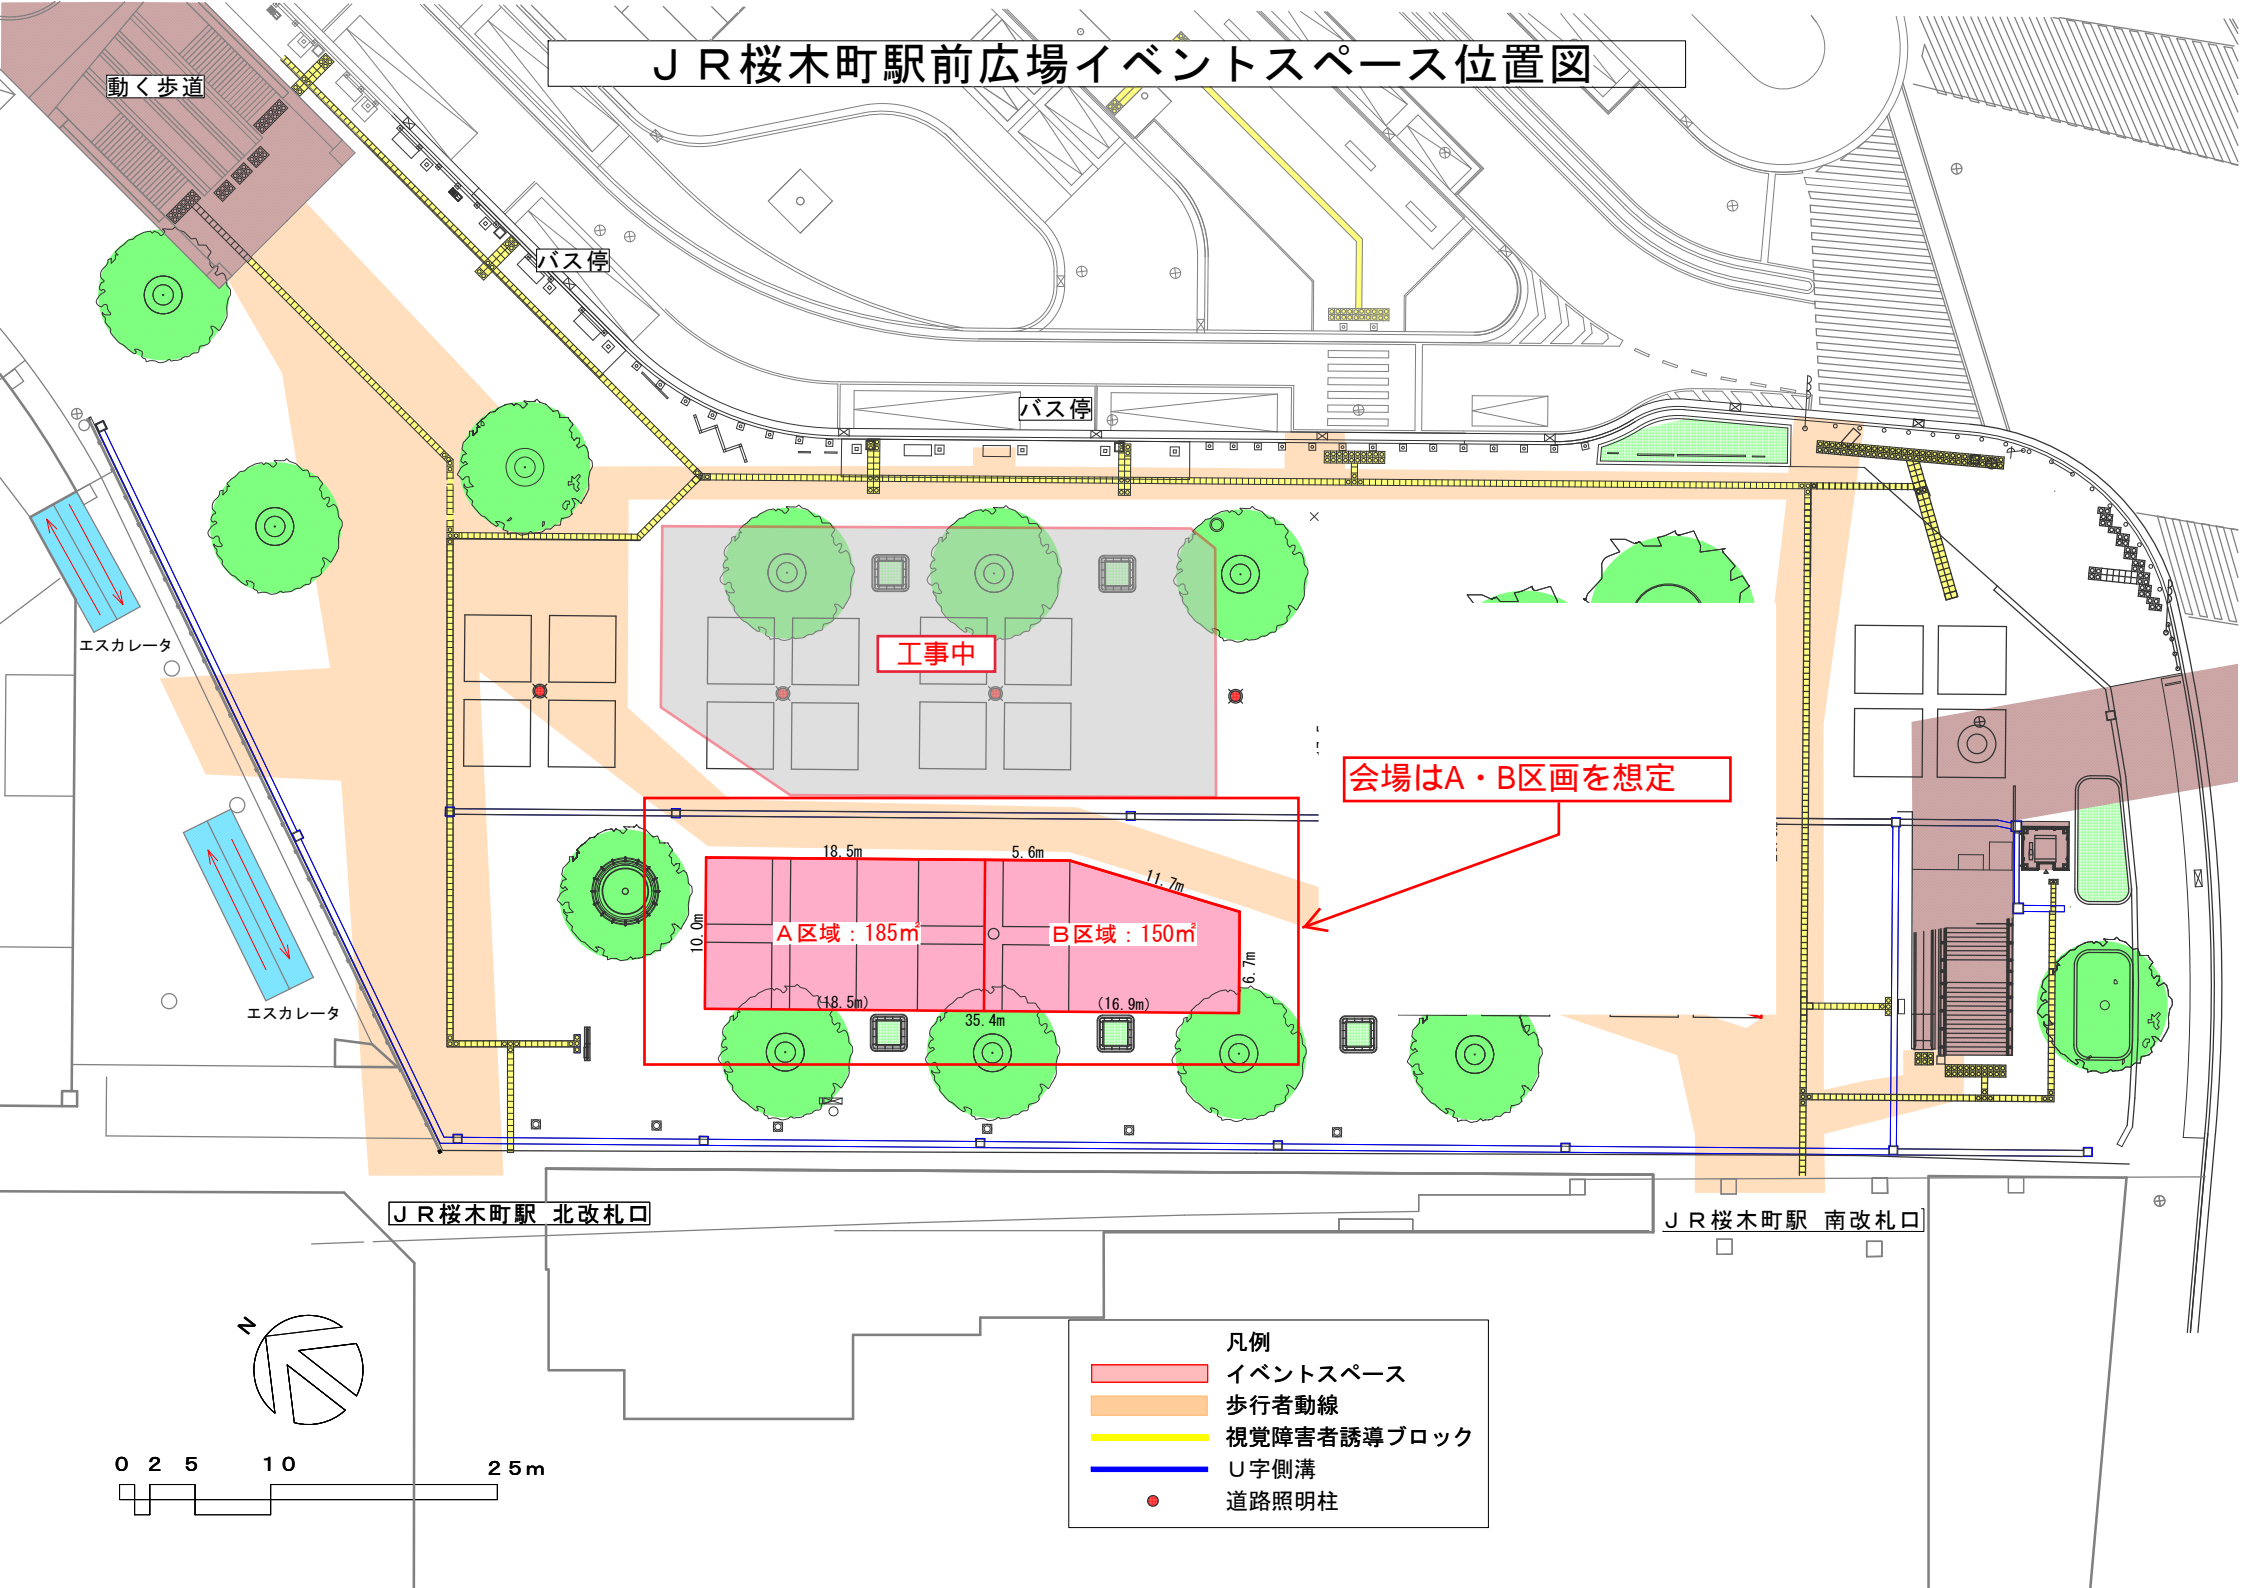

動く歩道

バス停

バス停

工事中

会場はA・B区画を想定

A区域: 185m

B区域: 150m<sup>2</sup>

J R 桜木町駅 北改札口

J R 桜木町駅 南改札口



0 2 5 10 25 m

- 凡例
- イベントスペース
  - 歩行者動線
  - 視覚障害者誘導ブロック
  - U字側溝
  - 道路照明柱